

DP9

DP10

PLAN DE BORNAGE DE LA DIVISION

(Plan conforme à l'article L 115.4 du Code de l'Urbanisme)


d'une propriété appartenant à la
Commune de MEXIMIEUX
Sise 'Impasse du Clos Saint Jean'
01- MEXIMIEUX

ECHELLE 1/200



Reproduction réservée	Coordonnées : Lambert 93 - CC46 (TERIA)	Plan régulier levé et dressé par M. Patrick PLANTIER géomètre-expert	
	Nivellement : NGF IGN69 - Altitudes Normales (TERIA)		
DATE	NATURE DES OPERATIONS	DESSINATEUR	REFERENCES
04/04/2022	établissement du plan de division	C.A	2022.0026
25/04/2022	Modification du plan de division	C.A	2022.0026

J:\2022\2022.0026\ Dessin\20220026X.dwg / 19 mai 2022

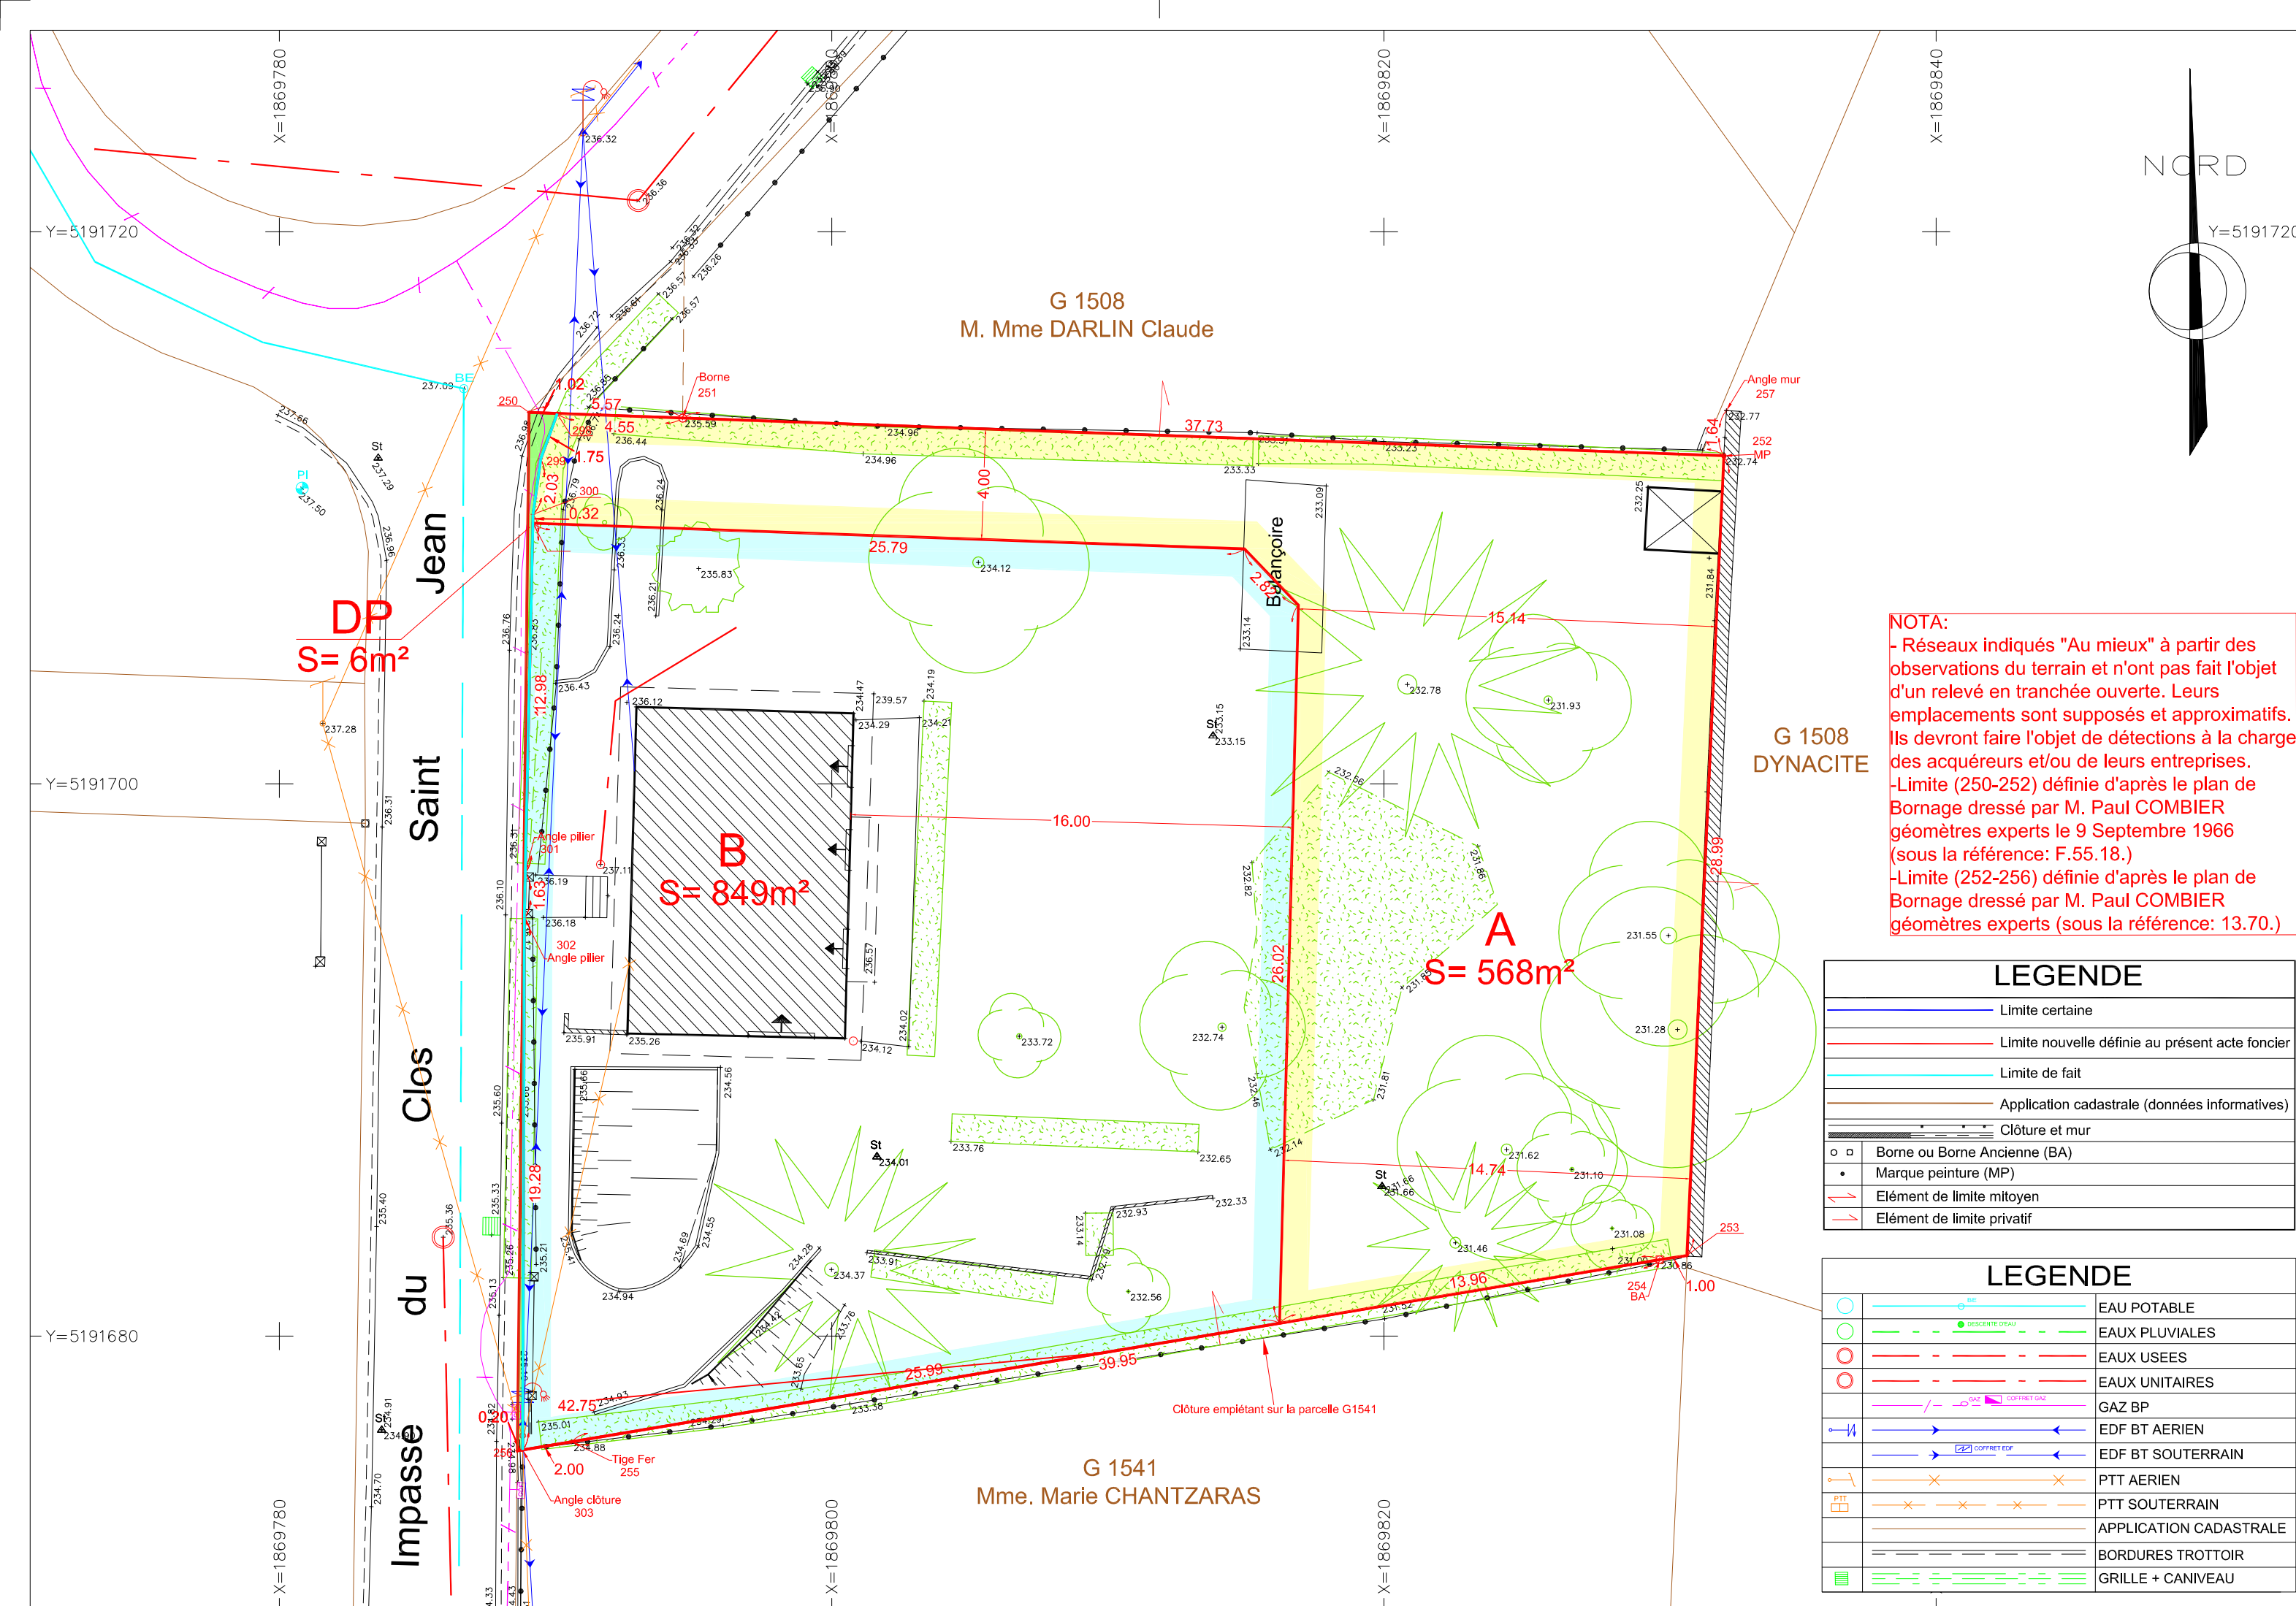

NOTA:
- Réseaux indiqués "Au mieux" à partir des observations du terrain et n'ont pas fait l'objet d'un relevé en tranchée ouverte. Leurs emplacements sont supposés et approximatifs. Ils devront faire l'objet de détections à la charge des acquéreurs et/ou de leurs entreprises.
- Limite (250-252) définie d'après le plan de Bornage dressé par M. Paul COMBIER géomètres experts le 9 Septembre 1966 (sous la référence: F.55.18.)
- Limite (252-256) définie d'après le plan de Bornage dressé par M. Paul COMBIER géomètres experts (sous la référence: 13.70.)

LEGENDE	
	Limite certaine
	Limite nouvelle définie au présent acte foncier
	Limite de fait
	Application cadastrale (données informatives)
	Clôture et mur
	Borne ou Borne Ancienne (BA)
	Marque peinture (MP)
	Élément de limite mitoyen
	Élément de limite privatif

LEGENDE	
	EAU POTABLE
	Eaux PLUVIALES
	Eaux USEES
	Eaux UNITAIRES
	GAZ BP
	EDF BT AERIEN
	EDF BT SOUTERRAIN
	PTT AERIEN
	PTT SOUTERRAIN
	APPLICATION CADASTRALE
	BORDURES TROTTOIR
	GRILLE + CANIVEAU